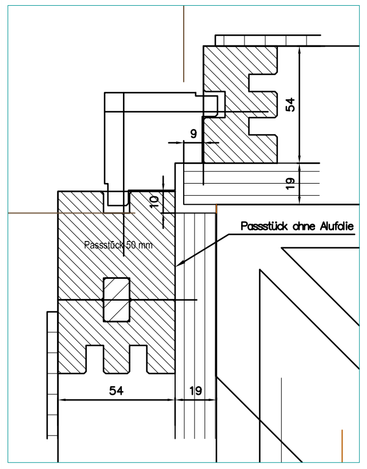

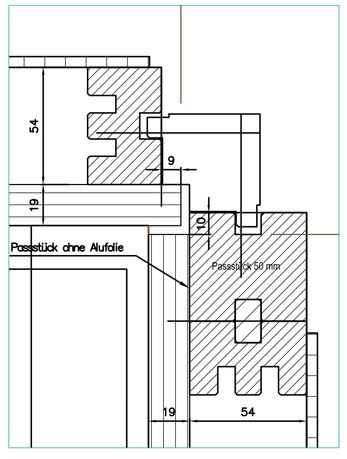

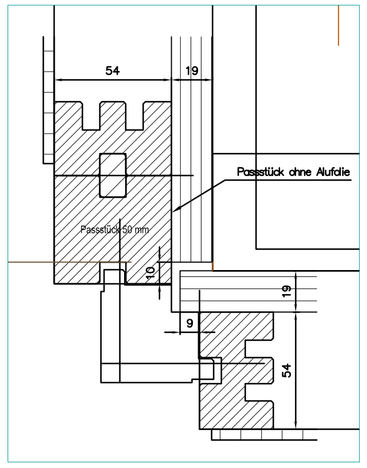

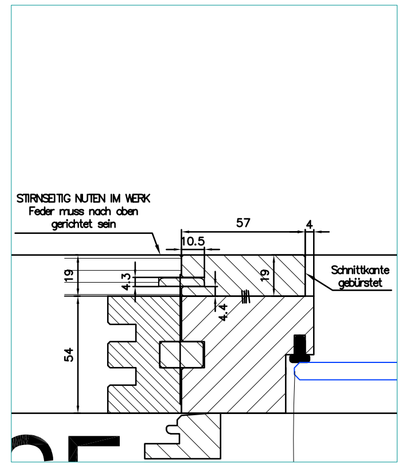

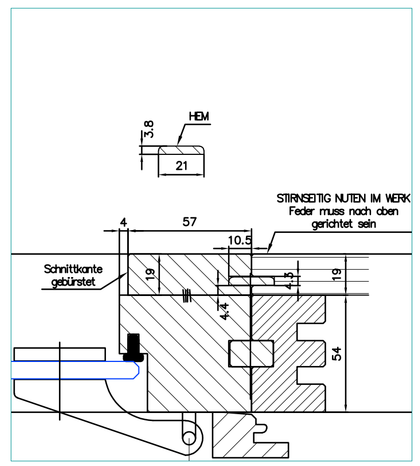

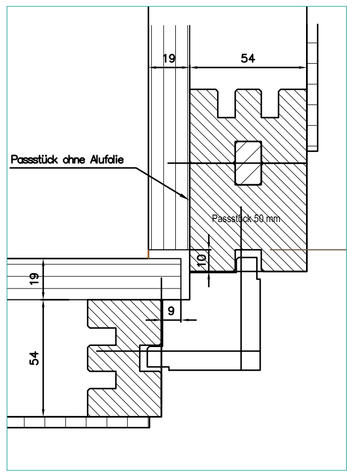

BODENRAHMEN zzgl. 2x150
70 hoch grau

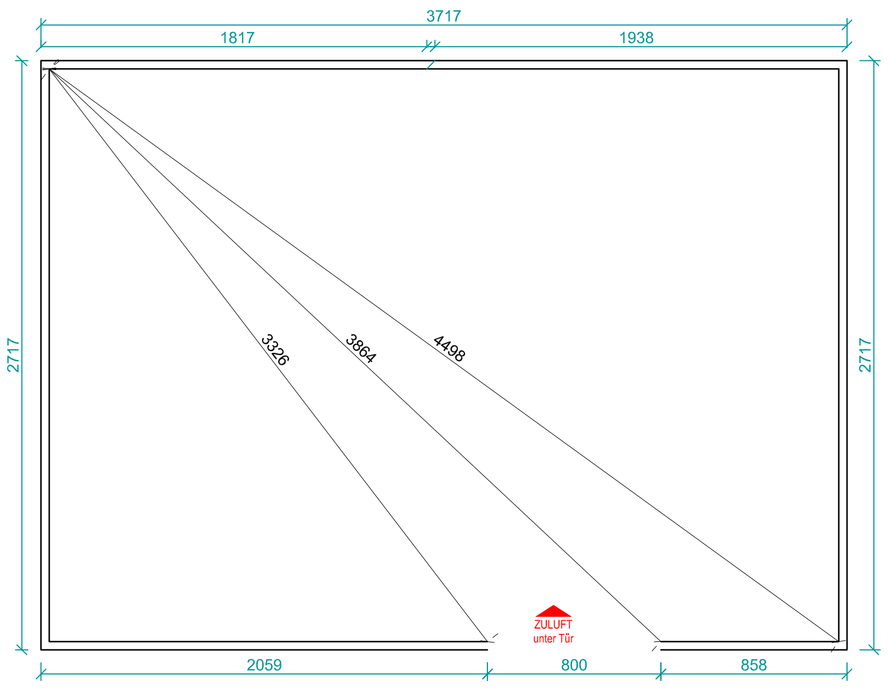

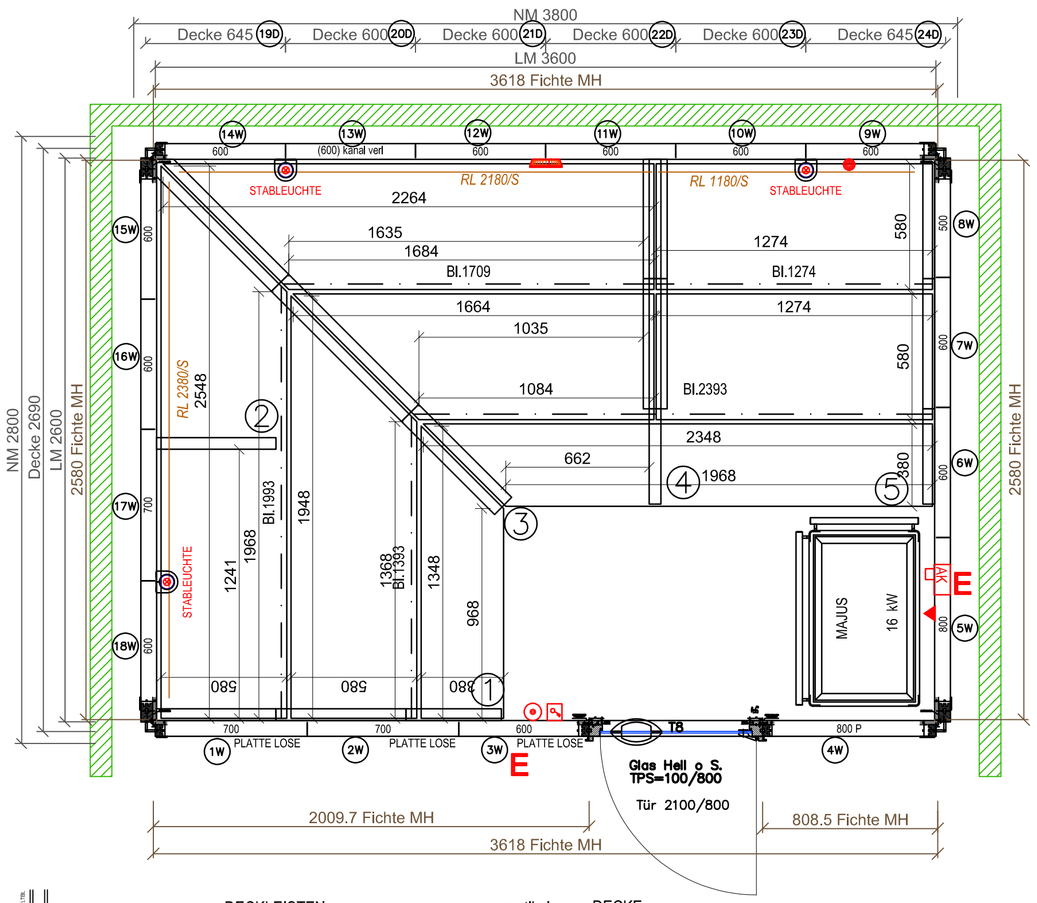

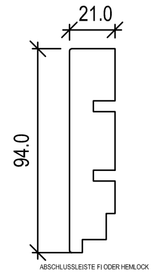

FINN BI beidseitig grau 6,5 mm

Bezeich	Pos.	Länge	Breite	Mng	Lief an	Schräge	KA. Nr.	Etikett
VW	1	2500	165	1				
VW	2	300	165	1				
RSW	3	2200	165	1				
RSW	4	316	165	1				
RW	5	2500	165	1				
RW	6	1124	165	1				
LSW	7	2200	165	1				
LSW	8	316	165	1				

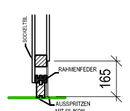

DECKLEISTEN rustikal
2 x 3620
2 x 2620

WANDTEILE
2135 inkl 100 Sockel

INNENVERKLEIDUNG :
Fichte MH quer

AUSSENVERKLEIDUNG :
Fichte SL KH
30 x 2220 N/F, 2 x N/N
8 x 320 N/F, 1 x Feder
1 x TRL
1 x Abschlußblende

DECKE
abgehängt
mit Schlösser

ECKPFOSTEN
4 x 2035 ausgeklinkt
4 x 100 Sockel

BRETT U.-RAHMENFEDERN Fichte
7 x 2620 Decke
24 x 2020

KABINEN MASSE :
TIEFE : 2800
BREITE : 3800
HÖHE : 2265

Akte	2
EEF	1
LIF	1
BOF	1
BRF	1
AEF	1
TUF	1
RTK	1
BEM	1
SKP	1
STF	0
SEF	1
BWF	0
ZUF	1
OBB	0
MKP	0
EGF	0
PEM	0
IEF	0
MEI	0
EK	0
STK	0
MBF	0
DDP	0
ZNG	13

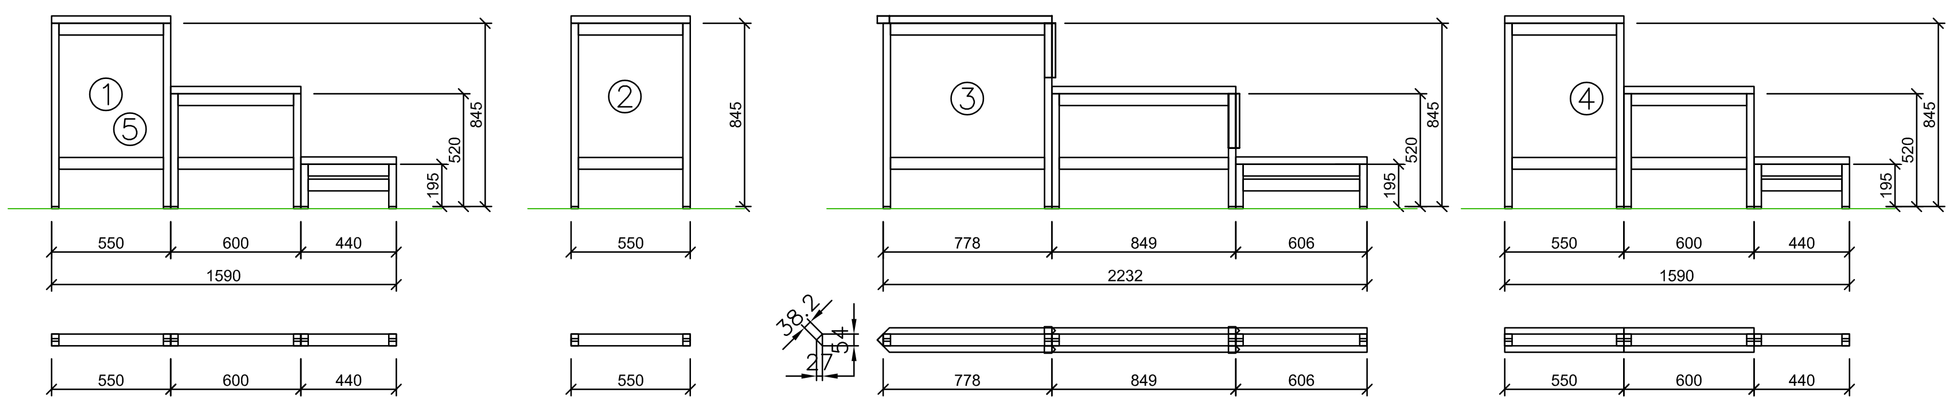

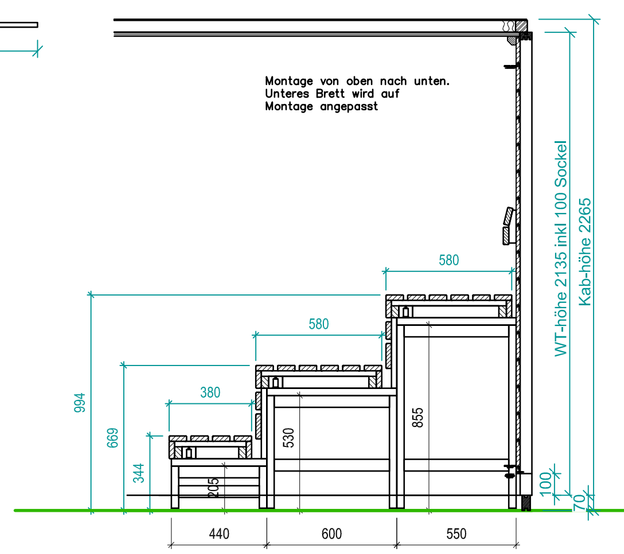

AK OFENANSCHLUSSKASTEN
21029 extern 7m
STABLEUCHTE
STB1
TEMPERATURSENSOR
SCHLUESSELSCHALTER
THERMOMETER
NOTRUF

INDEX	DATUM	ID	ÄNDERUNGEN
d			
c			
b			
a			

KLAFS
MY SAUNA AND SPA

KLAFS GmbH & Co. KG
Erich-Klafs-Strasse 1-3
74523 Schwäbisch Hall

Phone +49 (0)791 501-0
Fax +49 (0)791 501-248
E-Mail info@klafs.com
Web www.klafs.com

Sauna VARIO Innenverkleidung M/Fichte
4 Eck

MASSSTAB 1:20
PLANNR. 903586-AV001
DATUM 27.03.2020
ANGELEGT A.Lenk
BEARBEITET Bearbeiter1

Diese Zeichnung und das darin enthaltene Bildmaterial ist Eigentum der Klafs GmbH & Co. KG und darf ohne Genehmigung weder kopiert noch zu weiteren Zwecken verwendet oder dritten Personen zugänglich gemacht werden.

Plotdatum: 26.02.2020 von Schreiber
Datei/Pfad: C:\Schreiber\Kunden\Saunen\EICKE-903586_Hotel FAM\Zeichnungen\903586-AV001.dwg
Klafs A4 Format A2.dwg