



Holzfußrost in ABA
5 tlg.

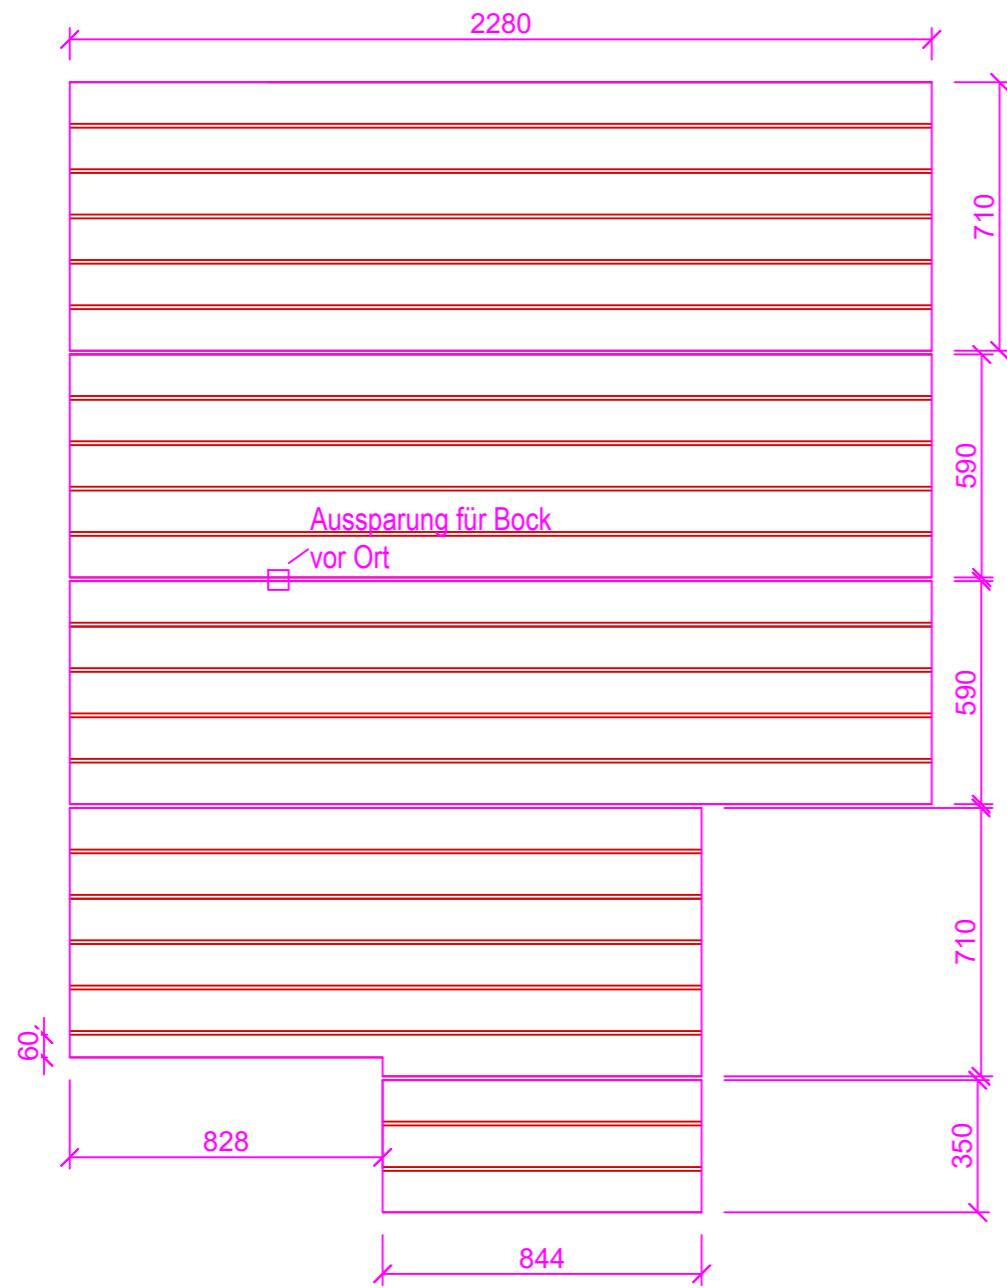

STERNENHIMMEL :
Polar
4 x 21 LP = 84 LP


- WANDTEILE :
2135
INNERVERKLEIDUNG :
Hemlock SL
AUSSENVERKLEIDUNG :
Spanplatte 5 mm
- DECKE abgehängt mit Schüssler
DECKLEISTEN H&S
2 x 2320.0
2 x 2620.0
- GRUNDLEISTEN H&S
2 x 2270.0
2 x 2570.0

Aussparung für Bock
vor Ort

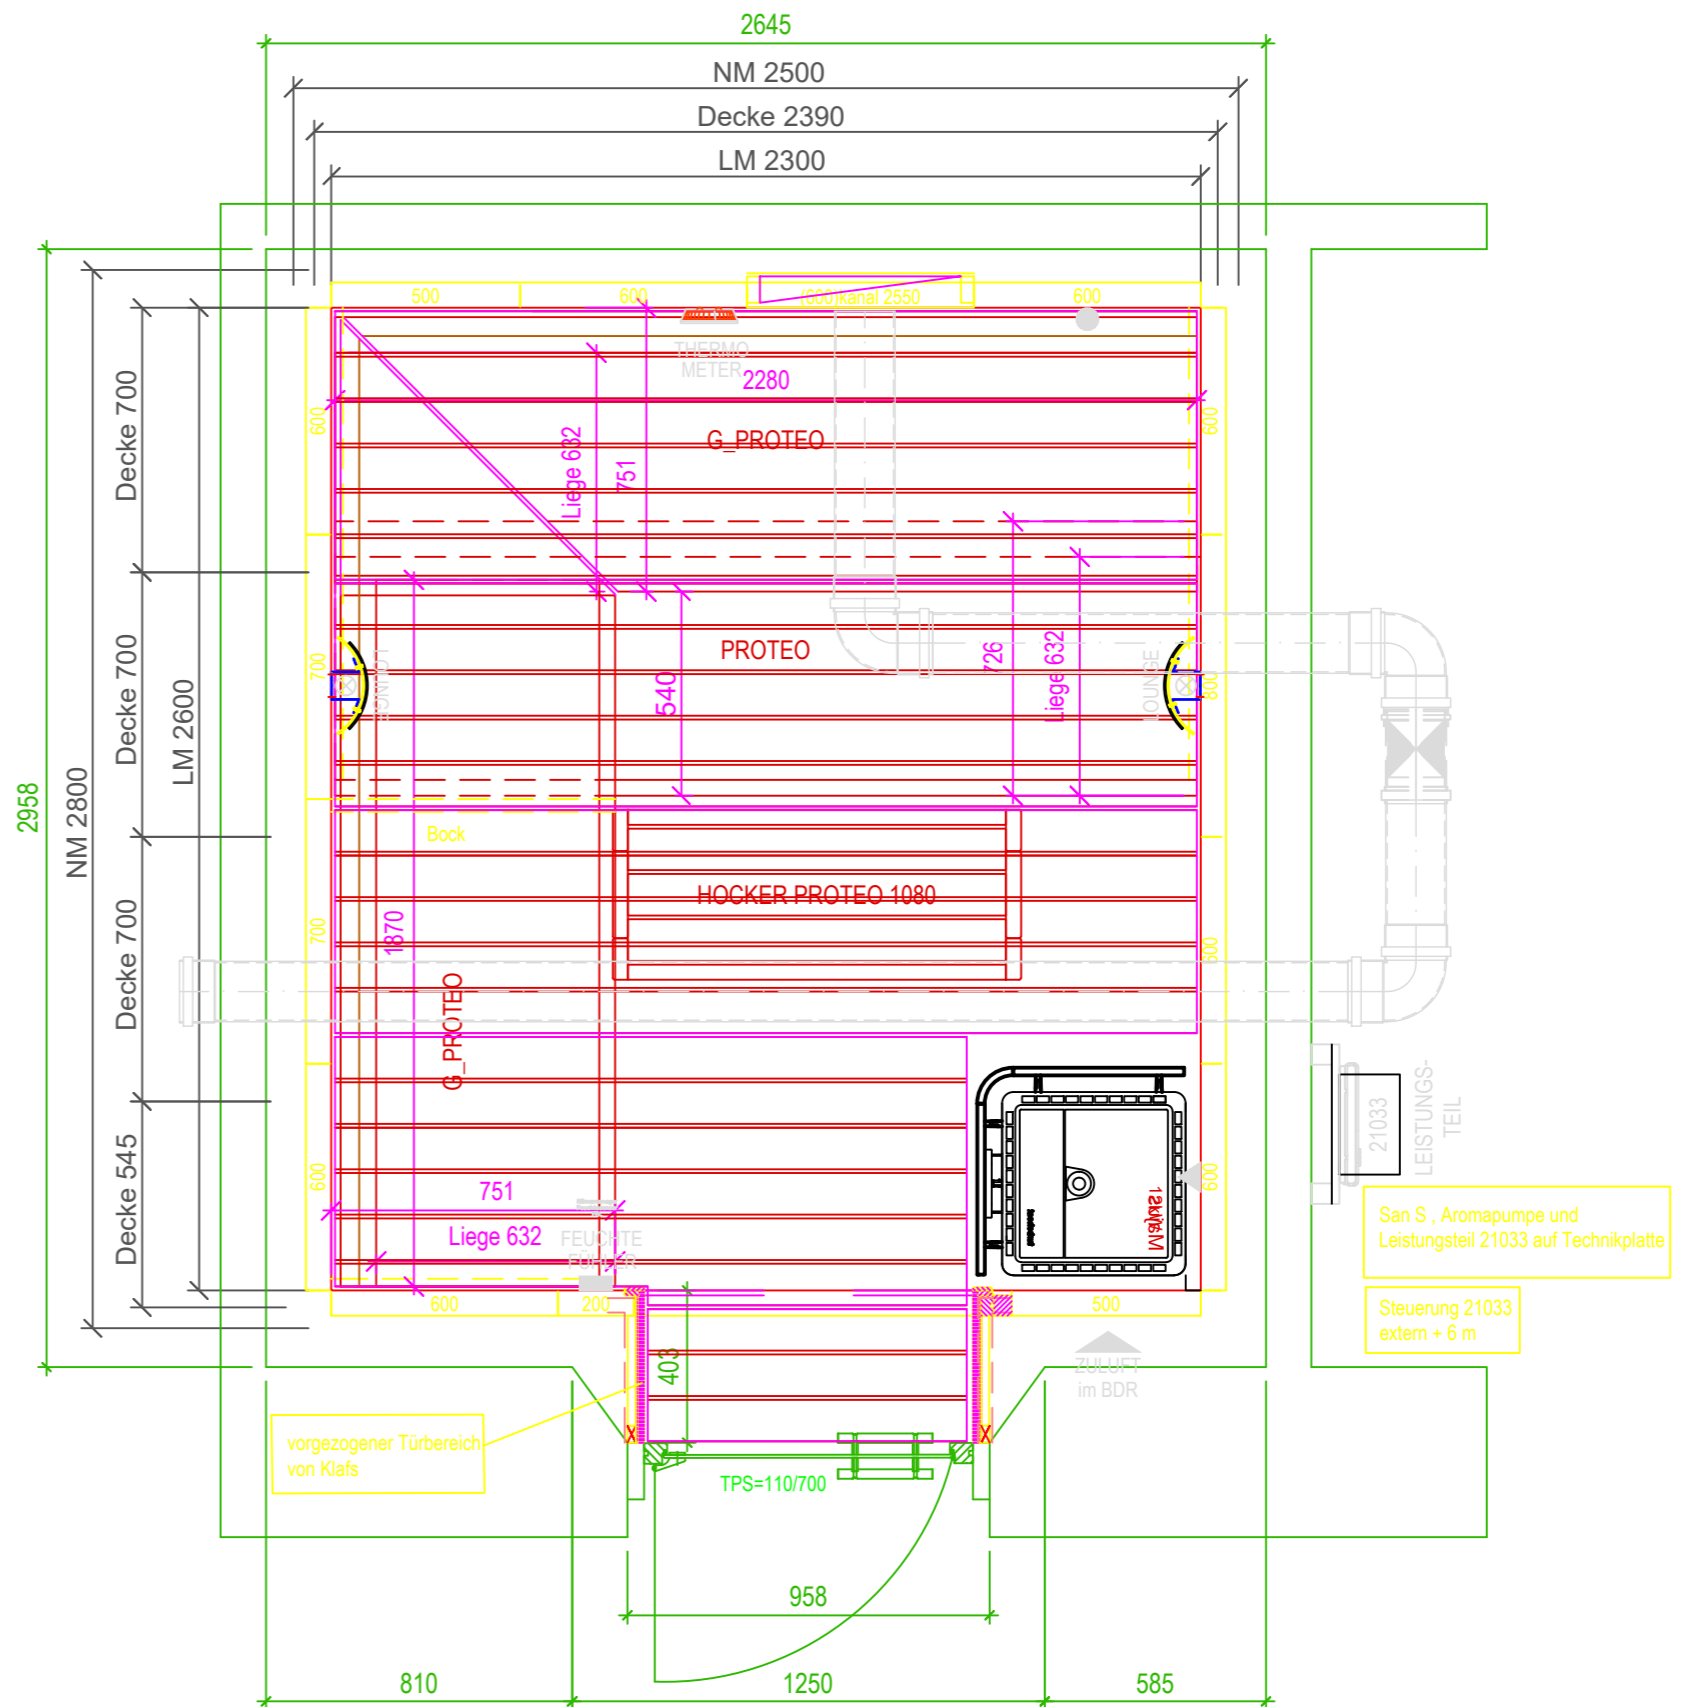

San S, Aromapumpe und
Leistungsteil 21033 auf Technikplatte
Steuerung 21033
extern + 6 m

vorgezogener Türbereich
von Klafs

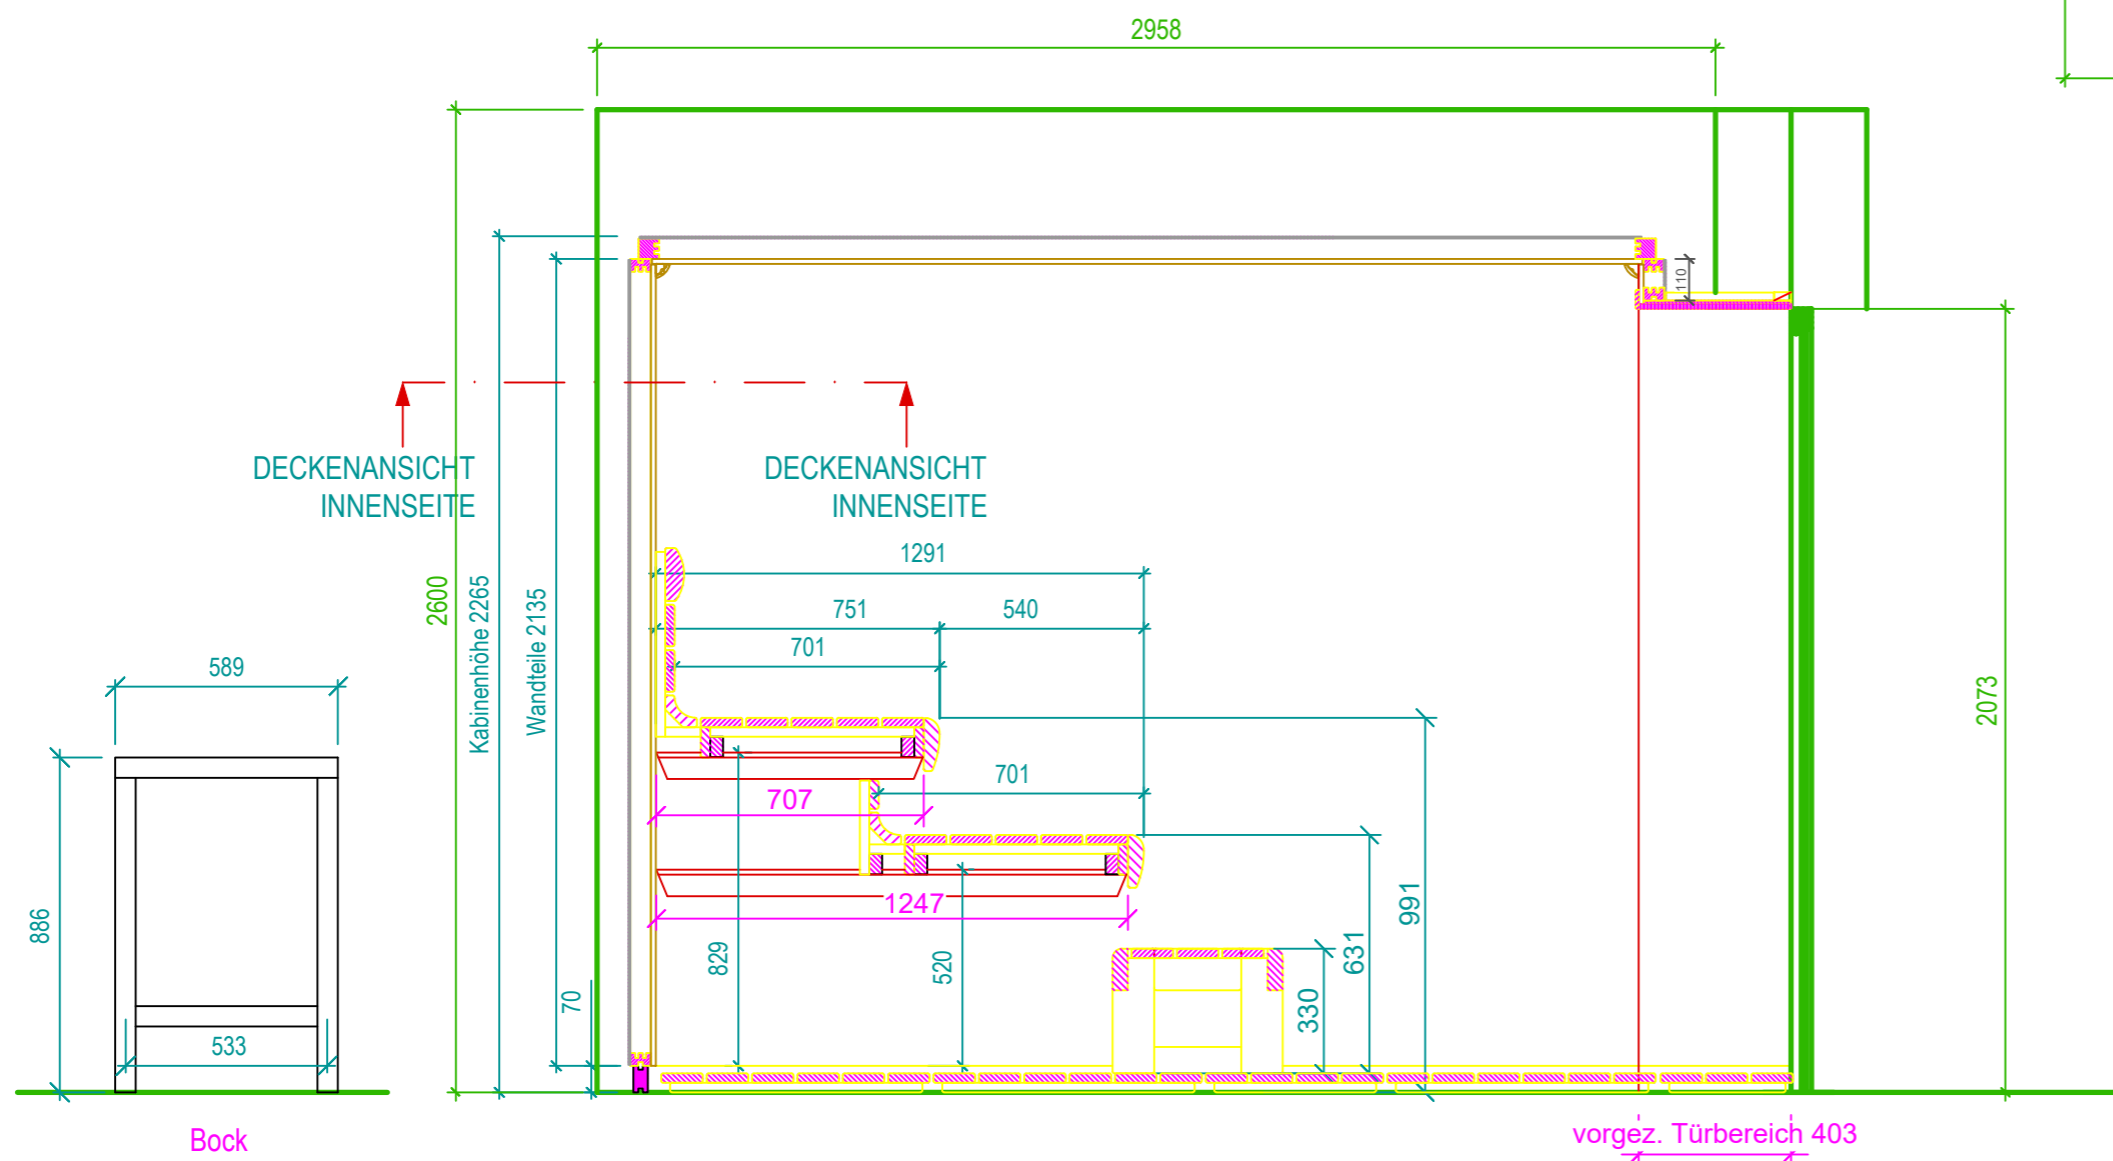

KABINEN MASSE :
TIEFE : 2800
BREITE : 2500
HÖHE : 2265

| INDEX | DATUM | ID | ÄNDERUNGEN |
|-------|-------|----|------------|
| d | | | |
| c | | | |
| b | | | |
| a | | | |

| | | |
|--|--|---|
| KLAFS <small>MIT SAUNA AUND SPA</small> KLAFS GmbH & Co. KG Erich-Klafs-Strasse 1-3 74523 Schwäbisch Hall Phone +49 (0)791 501-0 Fax +49 (0)791 501-248 E-Mail info@klafs.com Web www.klafs.com | Sauna Premium A Hemlock Softli/Wasserfeste Spanpla 4 Eck / SANARIUM S ohne Verkle | MASZTAB 1:20 PLAN-NR. 929758-AV001 DATUM 23.09.2021 ANGELEGT g.schuhmacher BEARBEITET S.Rosche |
| | Diese Zeichnung und das darin enthaltene Bildmaterial ist Eigentum der Klafs GmbH & Co. KG und darf ohne Genehmigung weder kopiert noch zu weiteren Zwecken verwendet oder dritten Personen zugänglich gemacht werden. | |